

Grundriss Mietstudio ISO 50

Saarländer Straße 42
04177 Leipzig


1. OG

Maße: 866 x 574cm
Fläche: ca. 50qm
Raumhöhe: 265cm


Bilder, Ausstattung & Preise auf:
www.iso-studios.de

Tel.: 01520 / 63 28 497
Ansprechpartner: Erik Fischer

E-Mail: kontakt@iso-studios.de

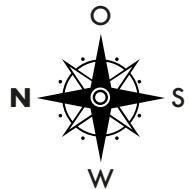

Fensterfront Richtung Süden / Westen
alle Angaben in cm

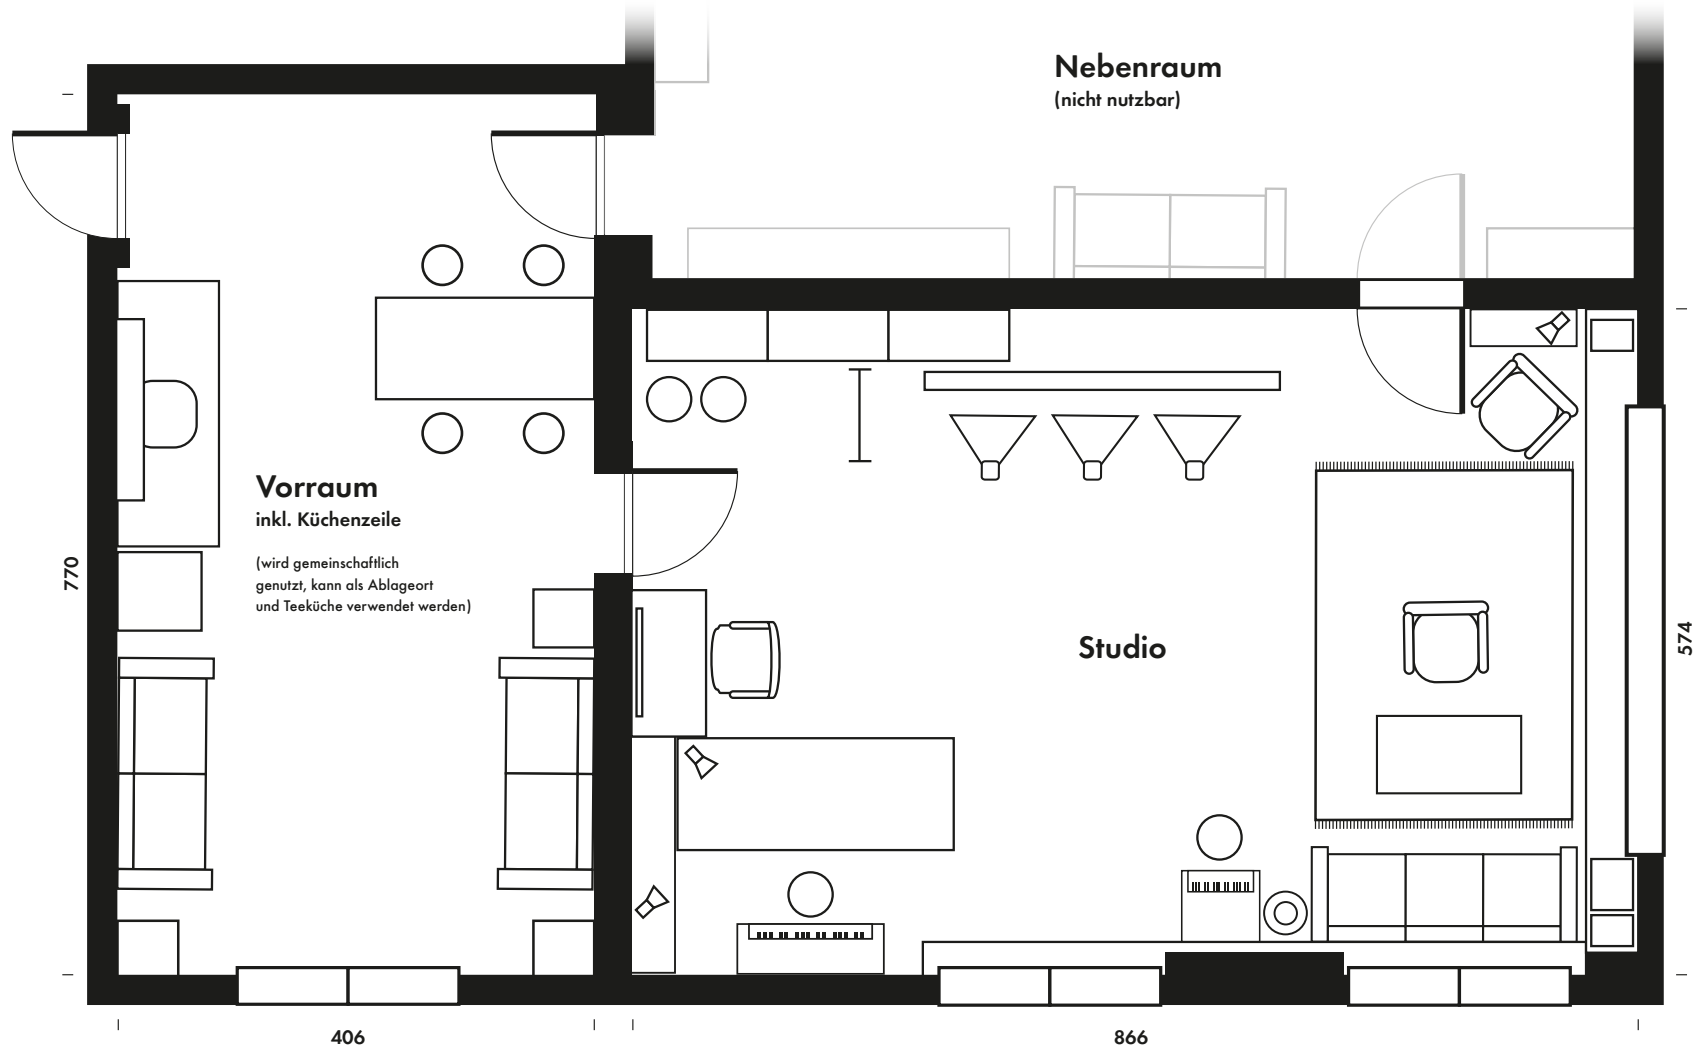

Grundriss Mietstudio ISO 60

Gießstraße 75
04229 Leipzig

3. OG

Maße: 1015 x 650cm


Fläche: ca. 65qm + 8qm Aufbau

Raumhöhe: 379cm


Bilder, Ausstattung & Preise auf:
www.iso-studios.de

Tel.: 01520 / 63 28 497
Ansprechpartner: Erik Fischer

E-Mail: kontakt@iso-studios.de

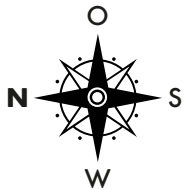

Fensterfront Richtung Westen
alle Angaben in cm

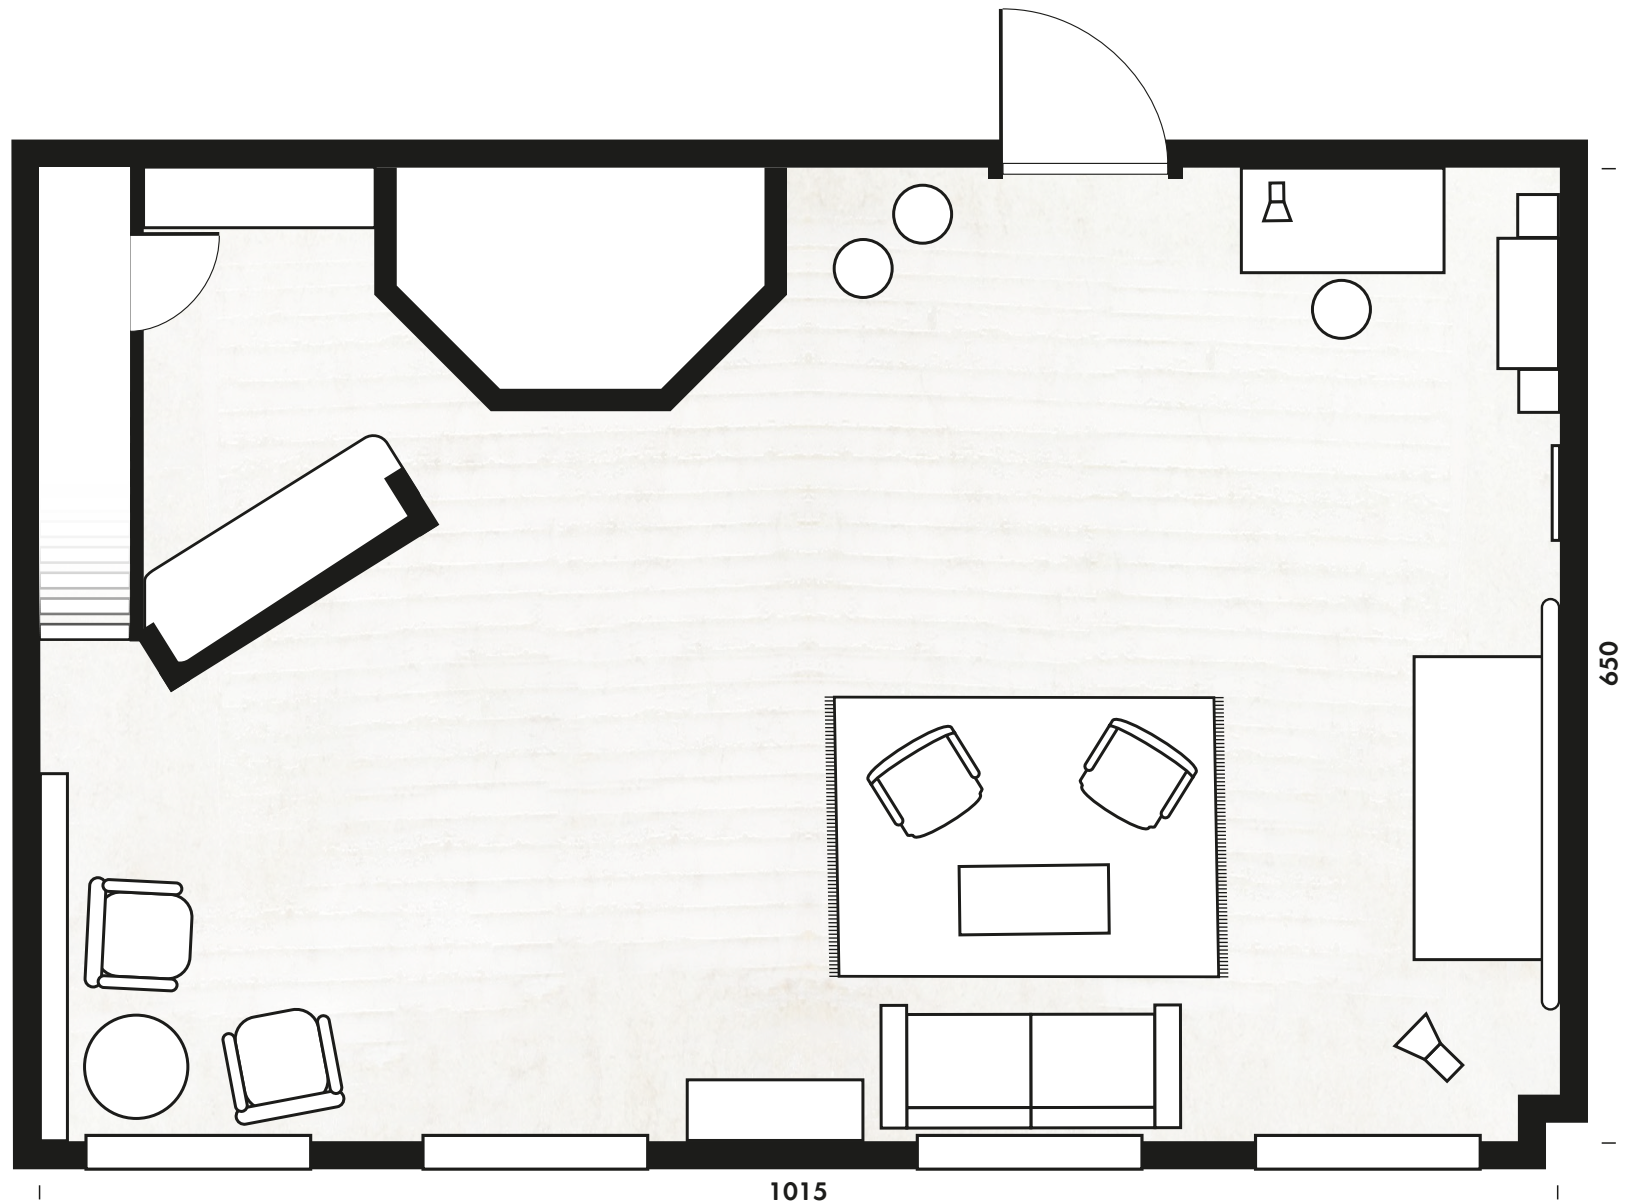

Grundriss Mietstudio ISO 70

Gießstraße 75
04229 Leipzig

3. OG

Maße: 950 x 715cm


Fläche: ca. 70qm

Raumhöhe: 379cm

Bilder, Ausstattung & Preise auf:
www.iso-studios.de

Tel.: 01520 / 63 28 497
Ansprechpartner: Erik Fischer

E-Mail: kontakt@iso-studios.de

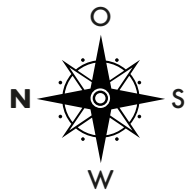

Fensterfront Richtung Westen
alle Angaben in cm

